


# Popovičky (vodovod)

0990.01 Popovičky

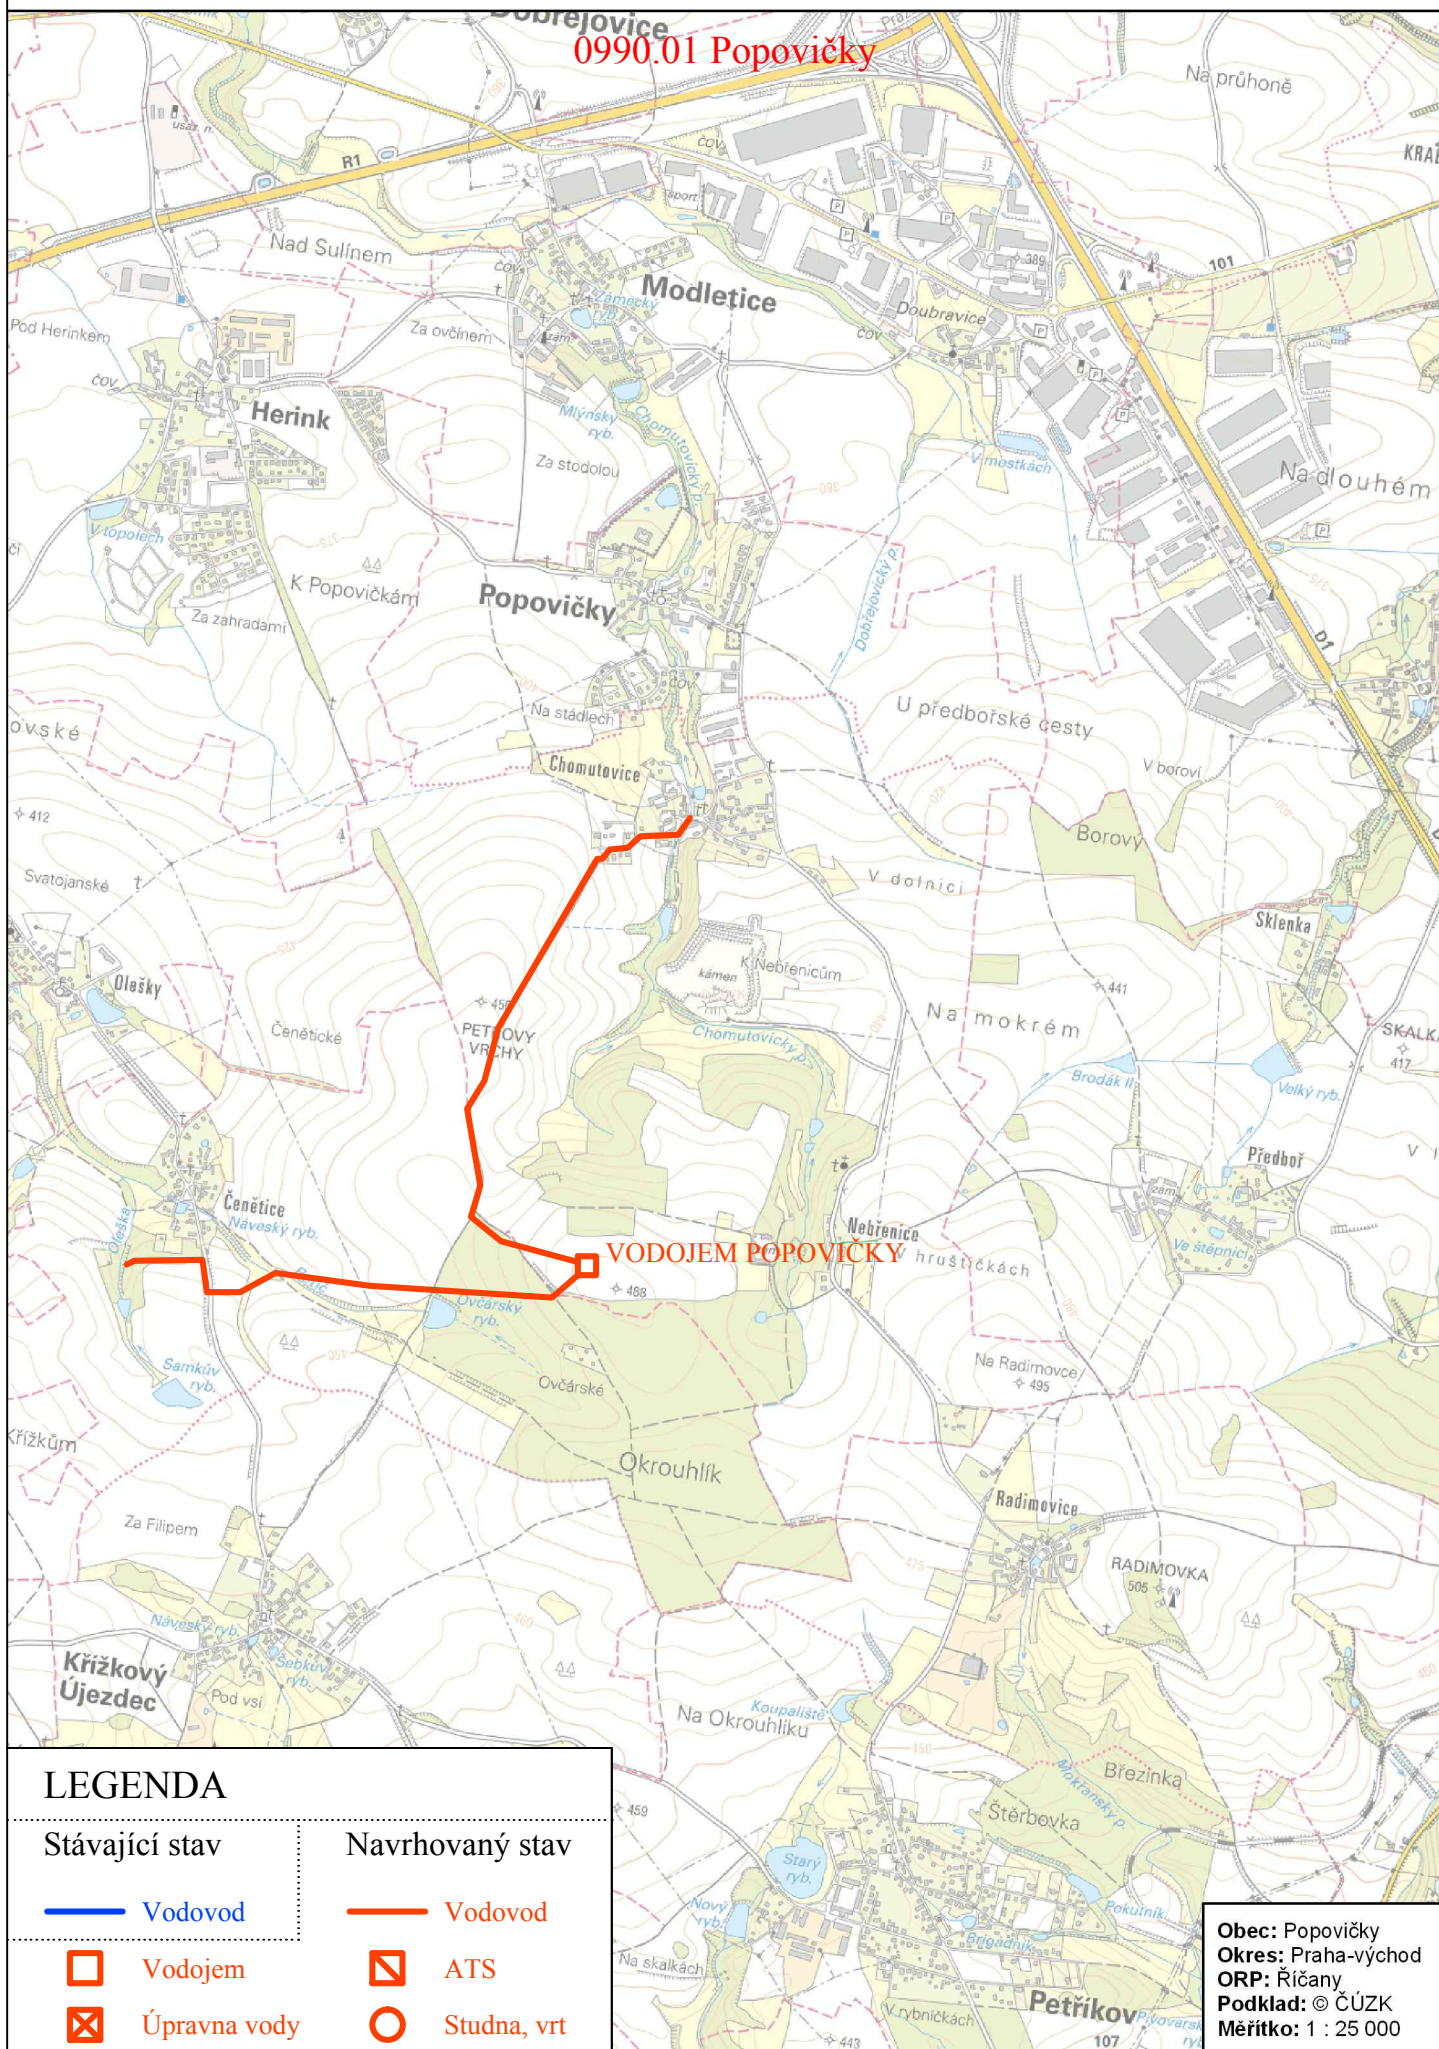

## LEGENDA

Stávající stav

— Vodovod

  Vodojem

  Úpravna vody

Navrhovaný stav

— Vodovod

  ATS

  Studna, vrt

Obec: Popovičky  
Okres: Praha-východ  
ORP: Říčany  
Podklad: © ČÚZK  
Měřítko: 1 : 25 000