


Velké Přítočno (kanalizace)

0403.01 Velké Přítočno

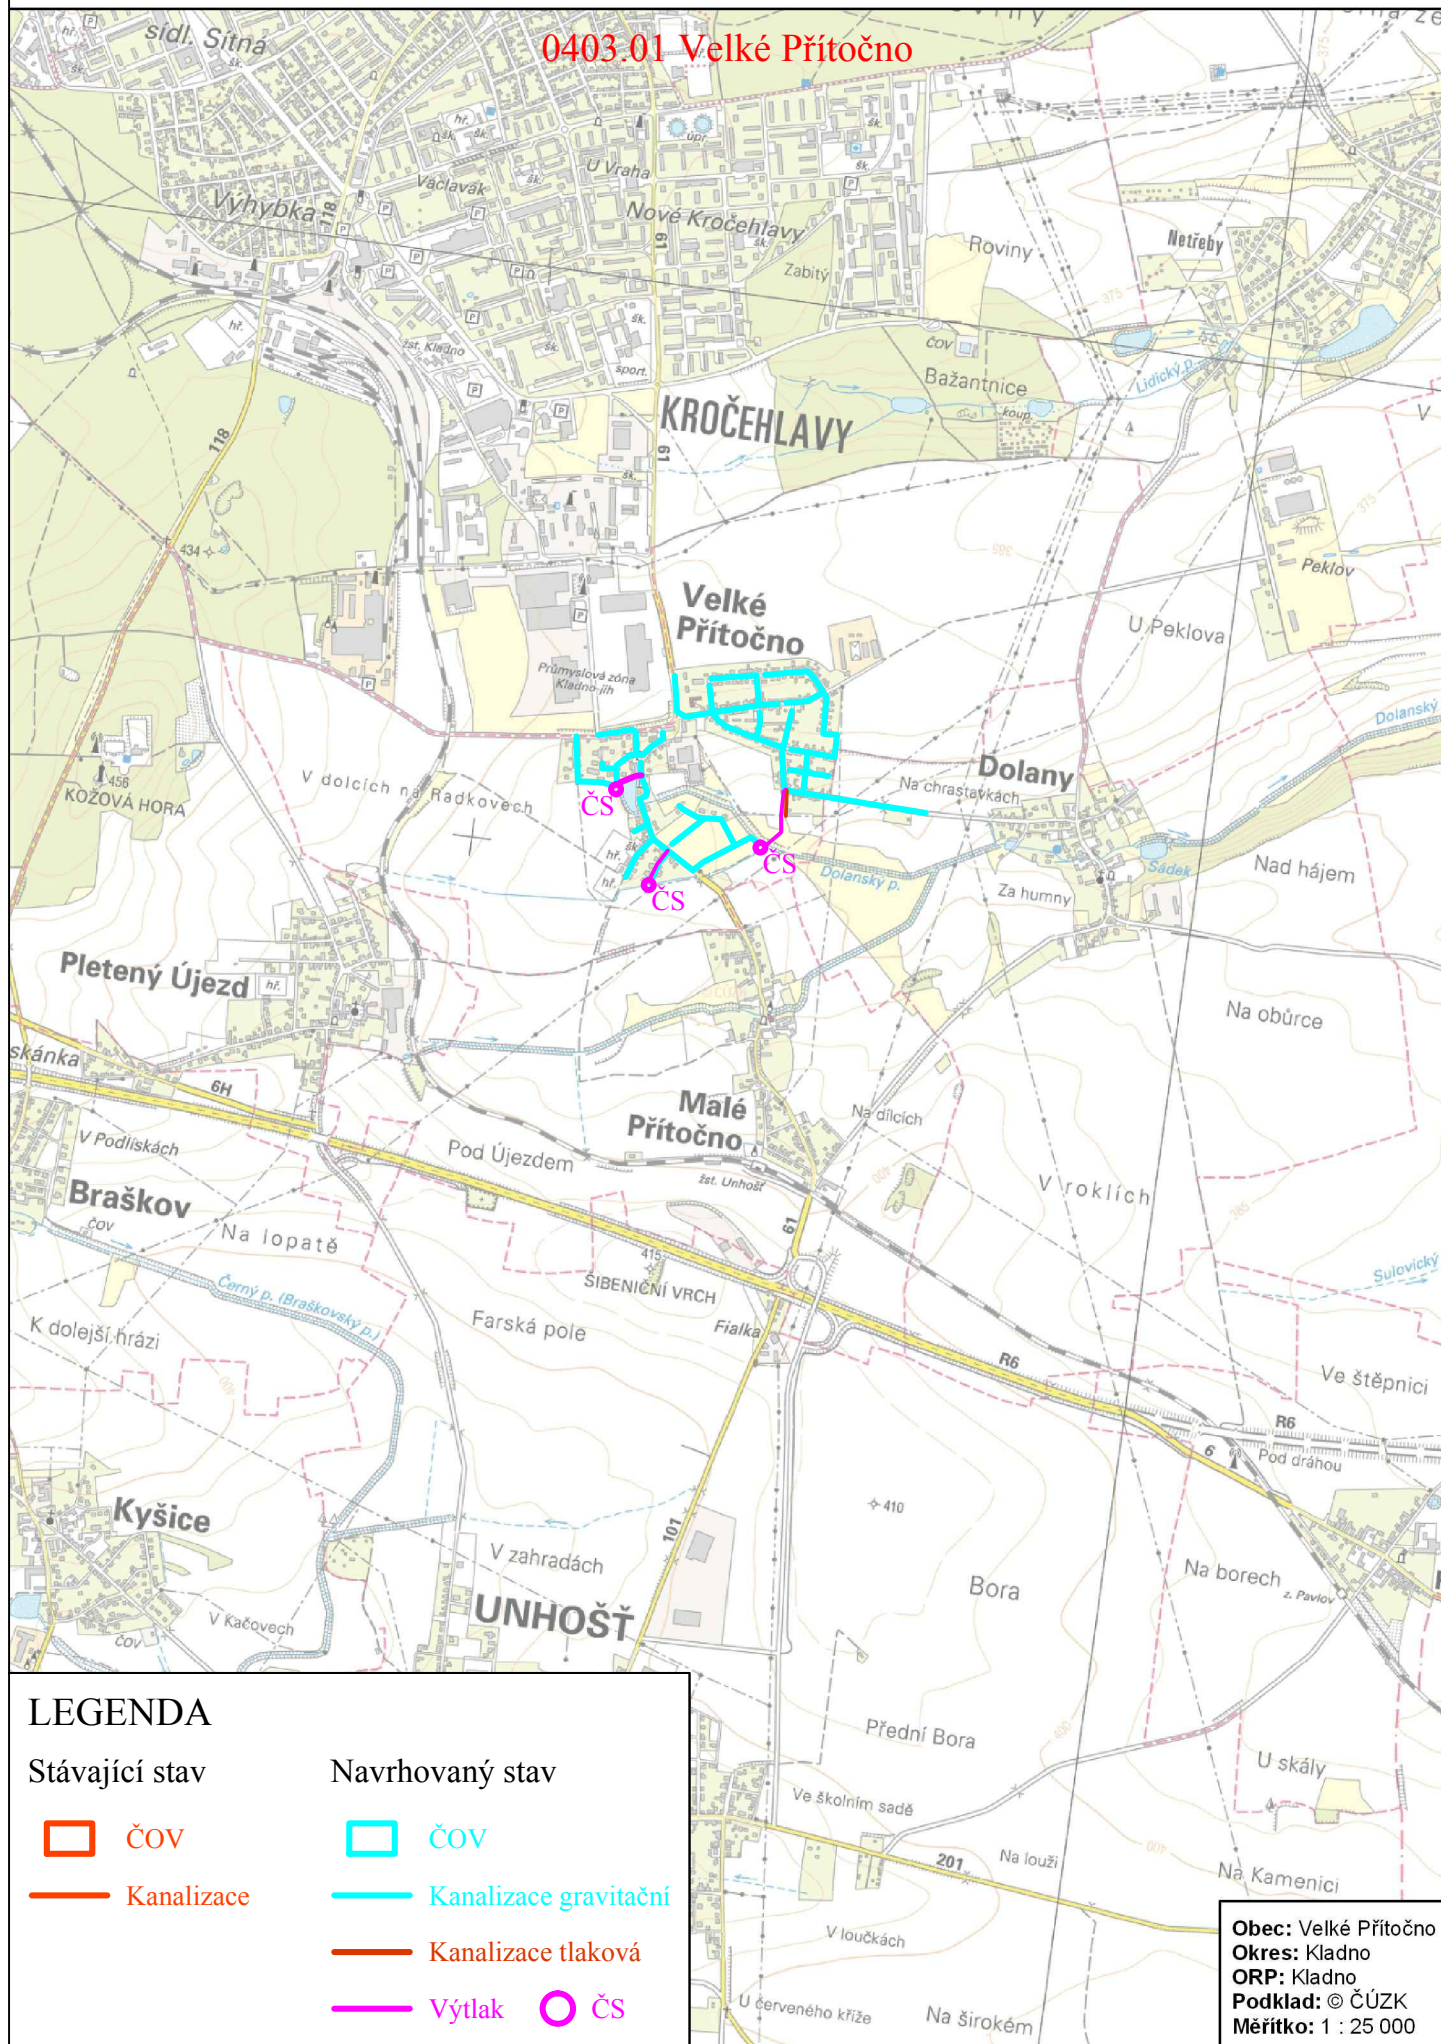

LEGENDA

Stávající stav



ČOV

Kanalizace

Navrhovaný stav



ČOV

Kanalizace gravitační

Kanalizace tlaková

Výtlak



Obec: Velké Přítočno
Okres: Kladno
ORP: Kladno
Podklad: © ČÚZK
Měřítko: 1 : 25 000