


Pňov-Předhradí (vodovod)

0447.01 Klipec

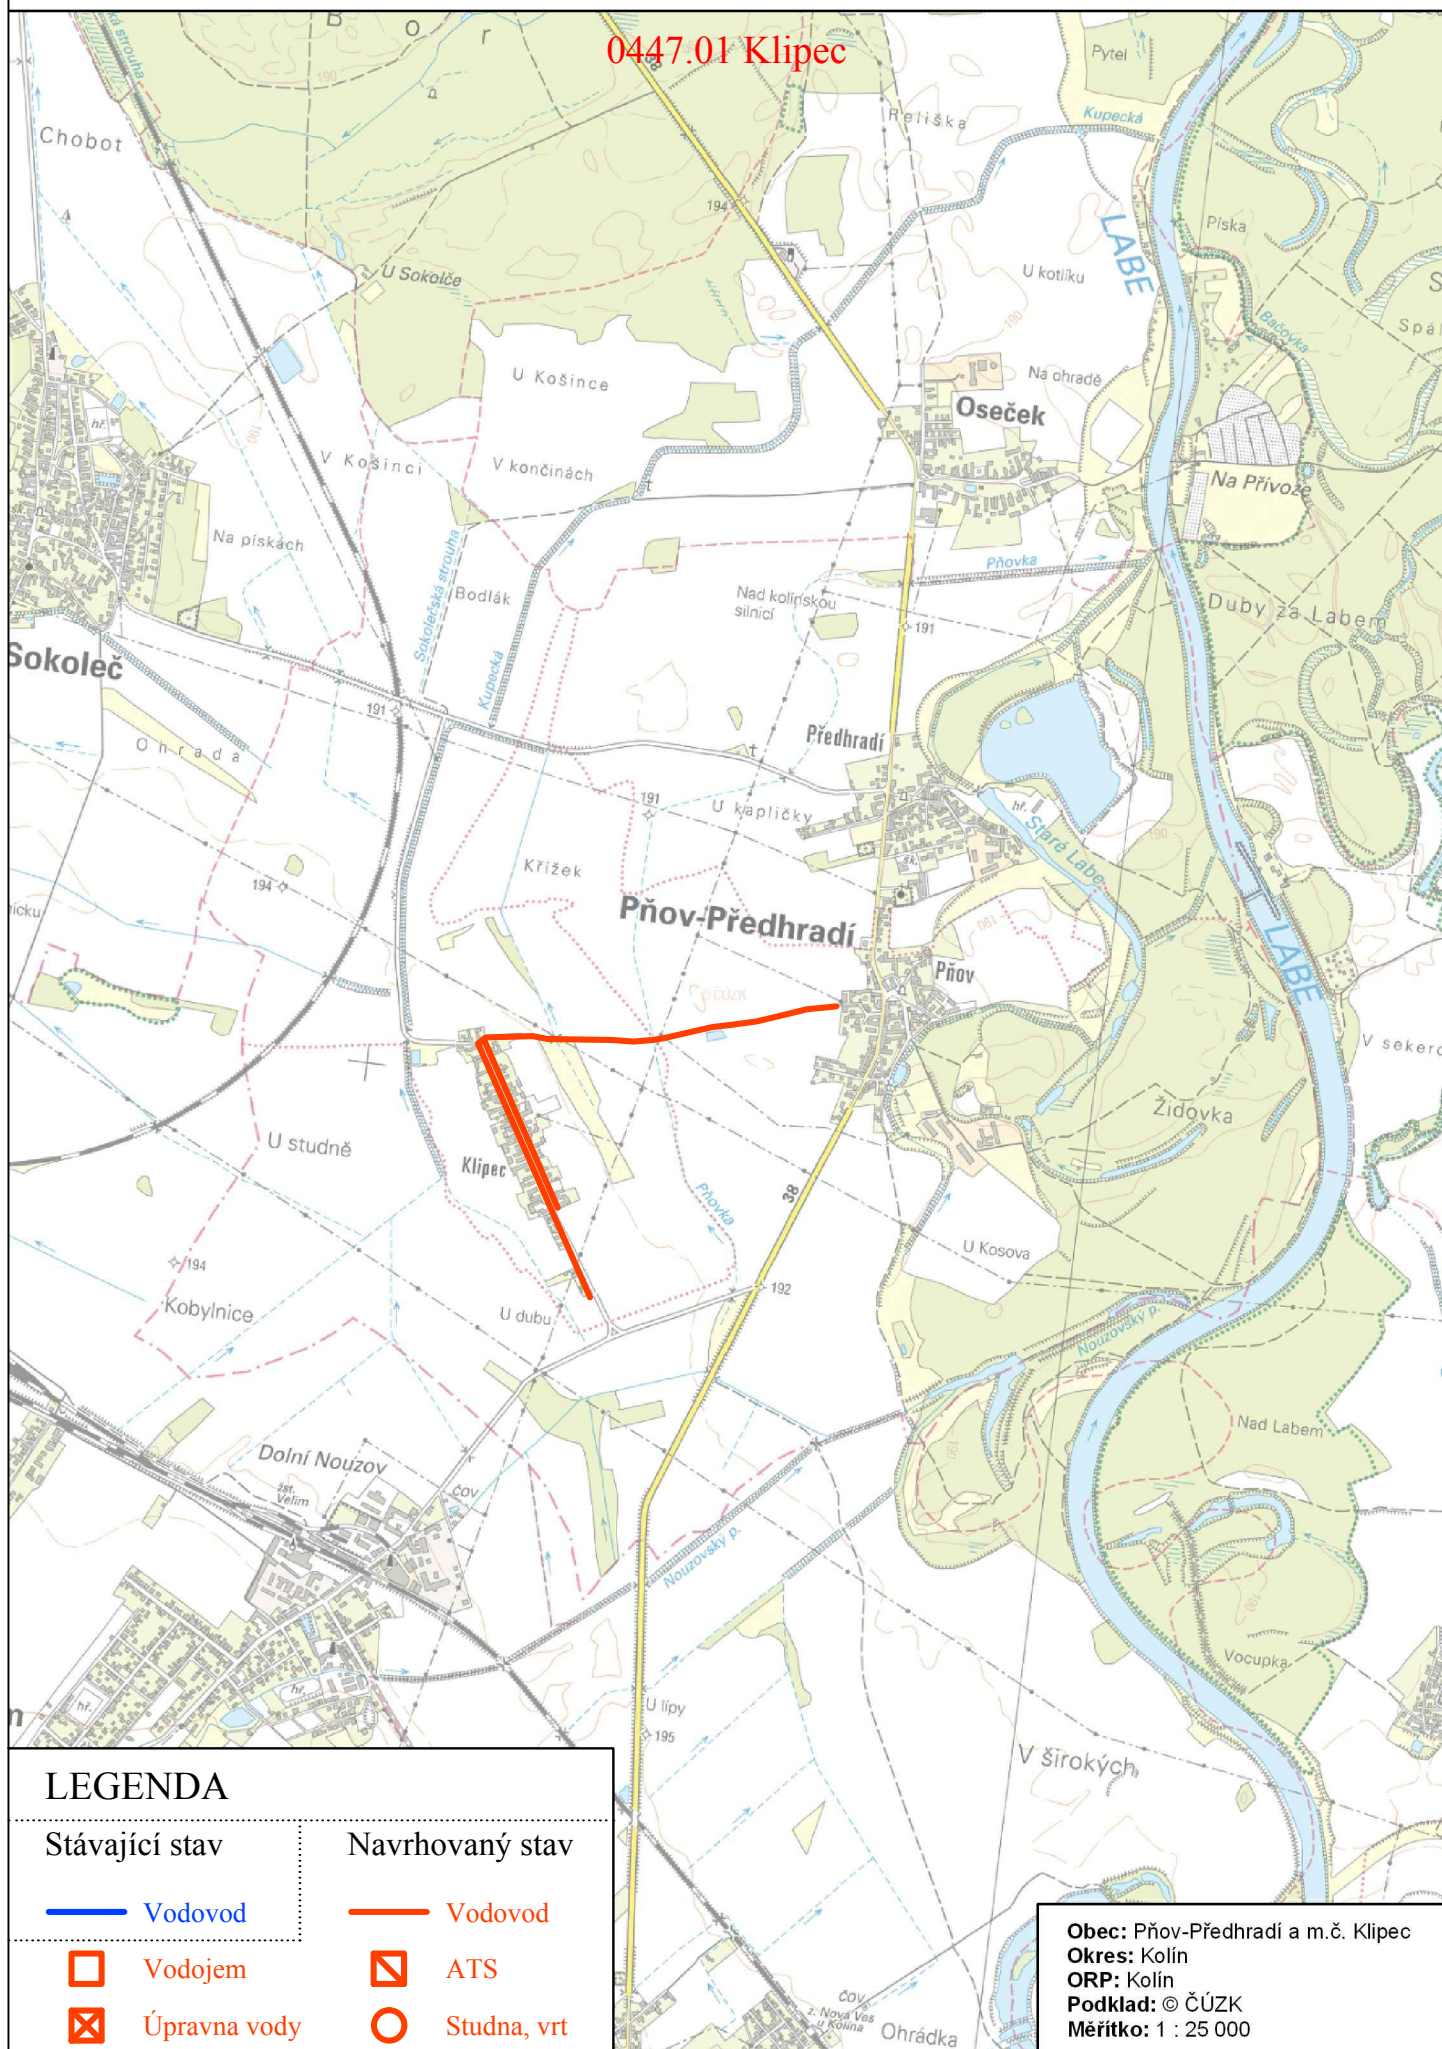

LEGENDA

Stávající stav

— Vodovod



Vodojem



Úprava vody

Navrhovaný stav

— Vodovod



ATS



Studna, vrt

Obec: Pňov-Předhradí a m.č. Klipec
Okres: Kolín
ORP: Kolín
Podklad: © ČÚZK
Měřítko: 1 : 25 000