


Dolní Hbity (kanalizace)

0811.06 Luhy

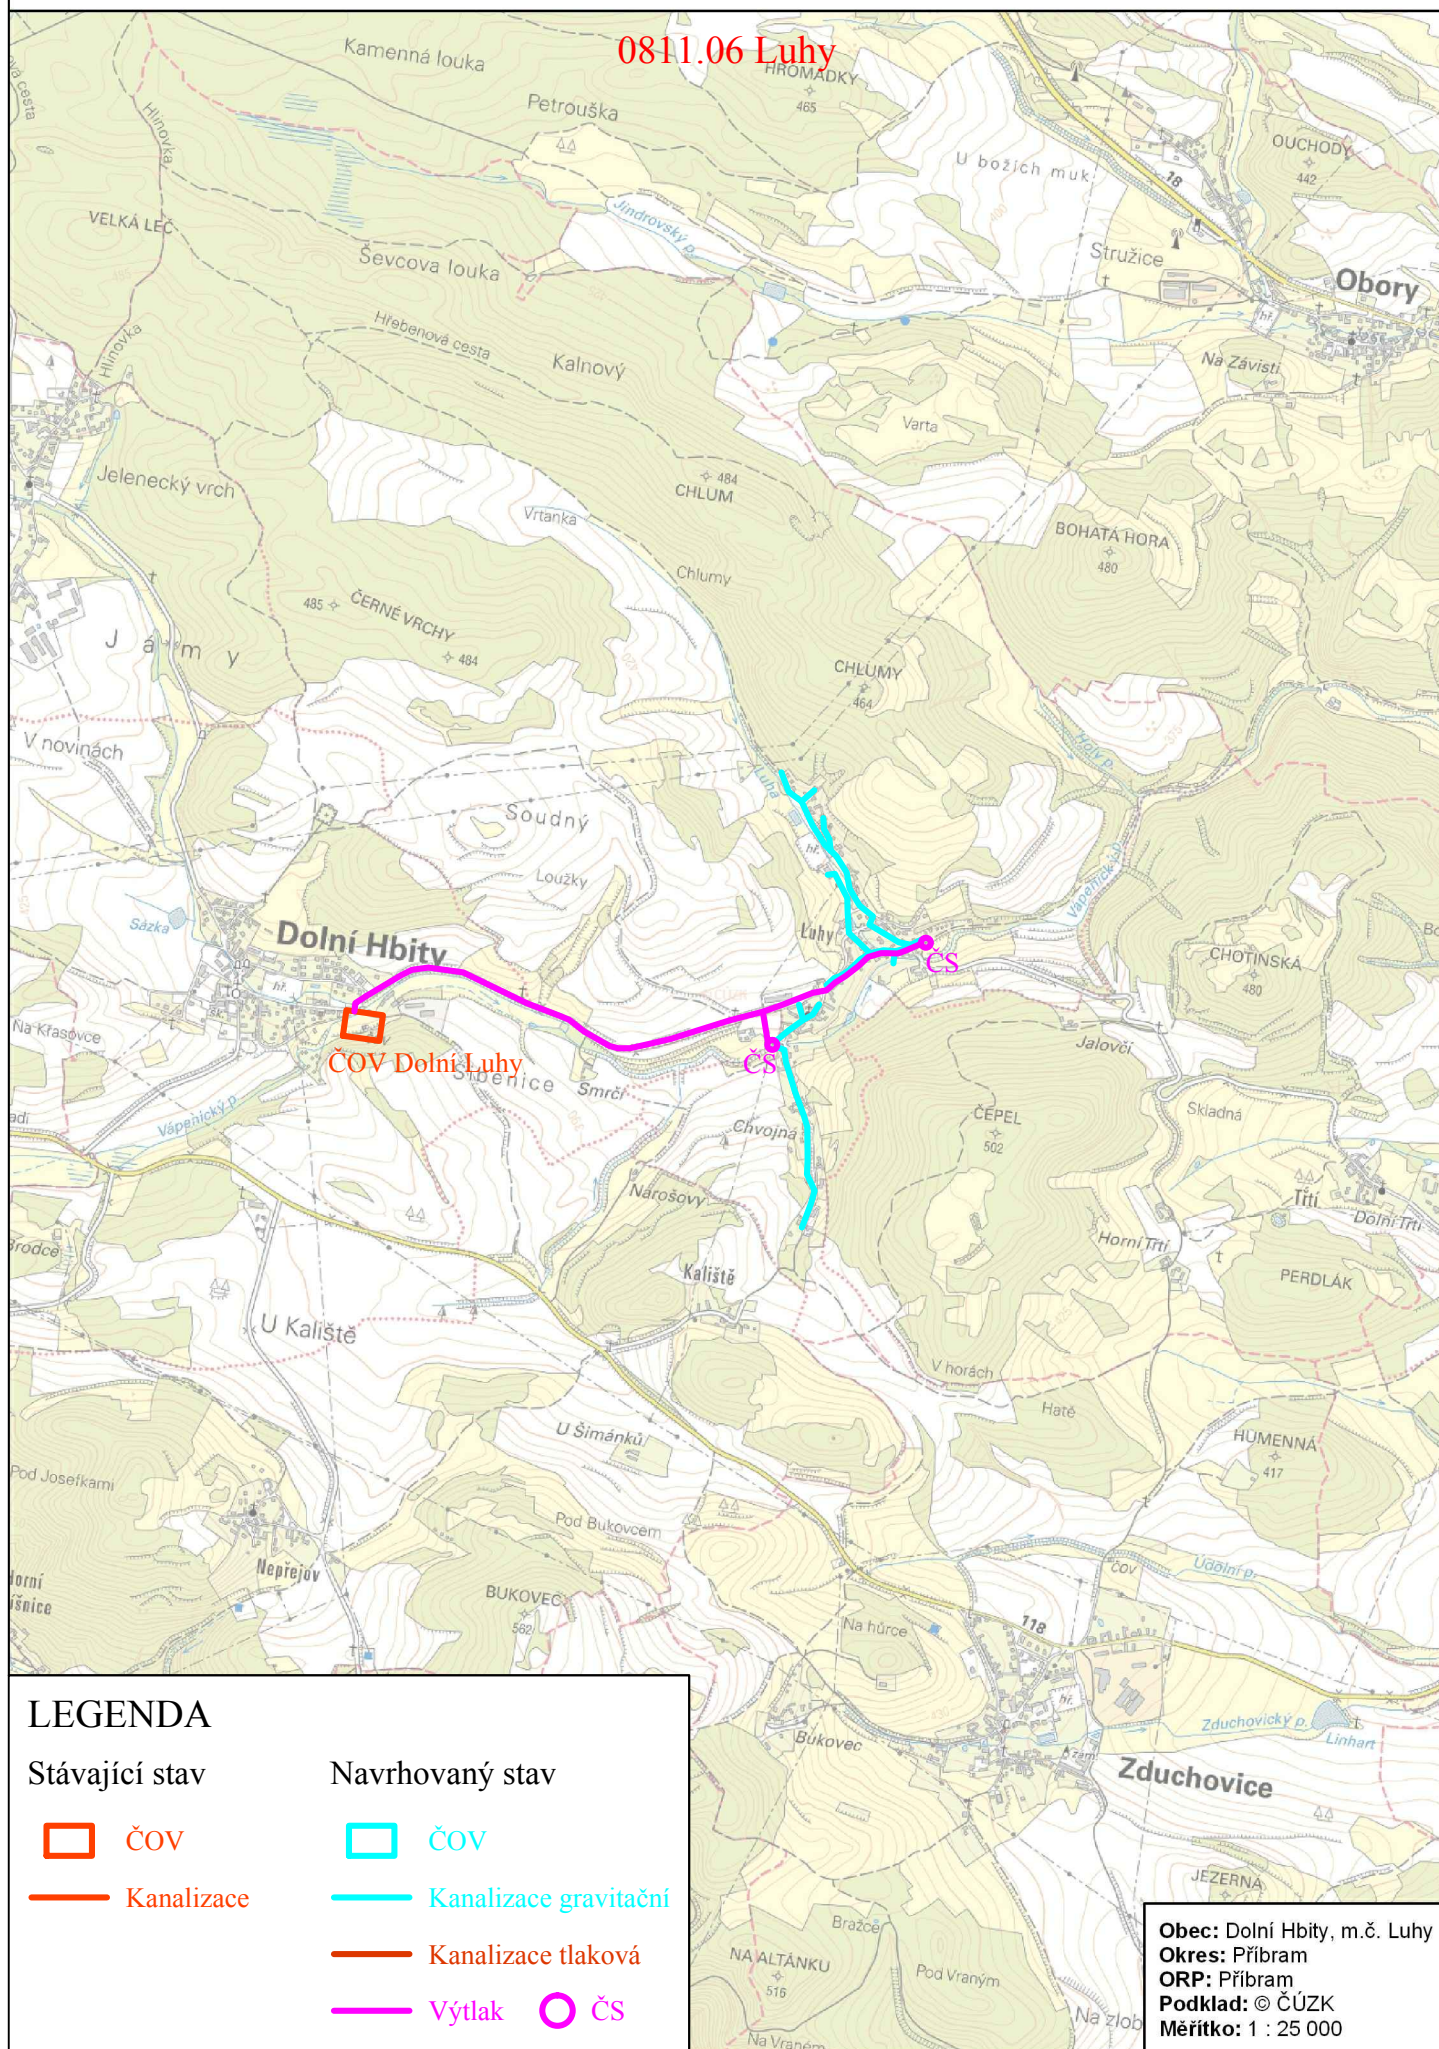

LEGENDA

Stávající stav

Navrhovaný stav



— Kanalizace

—— Kanalizace gravitační

—— Kanalizace tlaková

— Výtlak ○ ČS

Obec: Dolní Hbity, m.č. Luhý
Okres: Příbram
ORP: Příbram
Podklad: © ČÚZK
Měřítko: 1 : 25 000