


Nezabudice (vodovod)

0917.01 Nezabudice

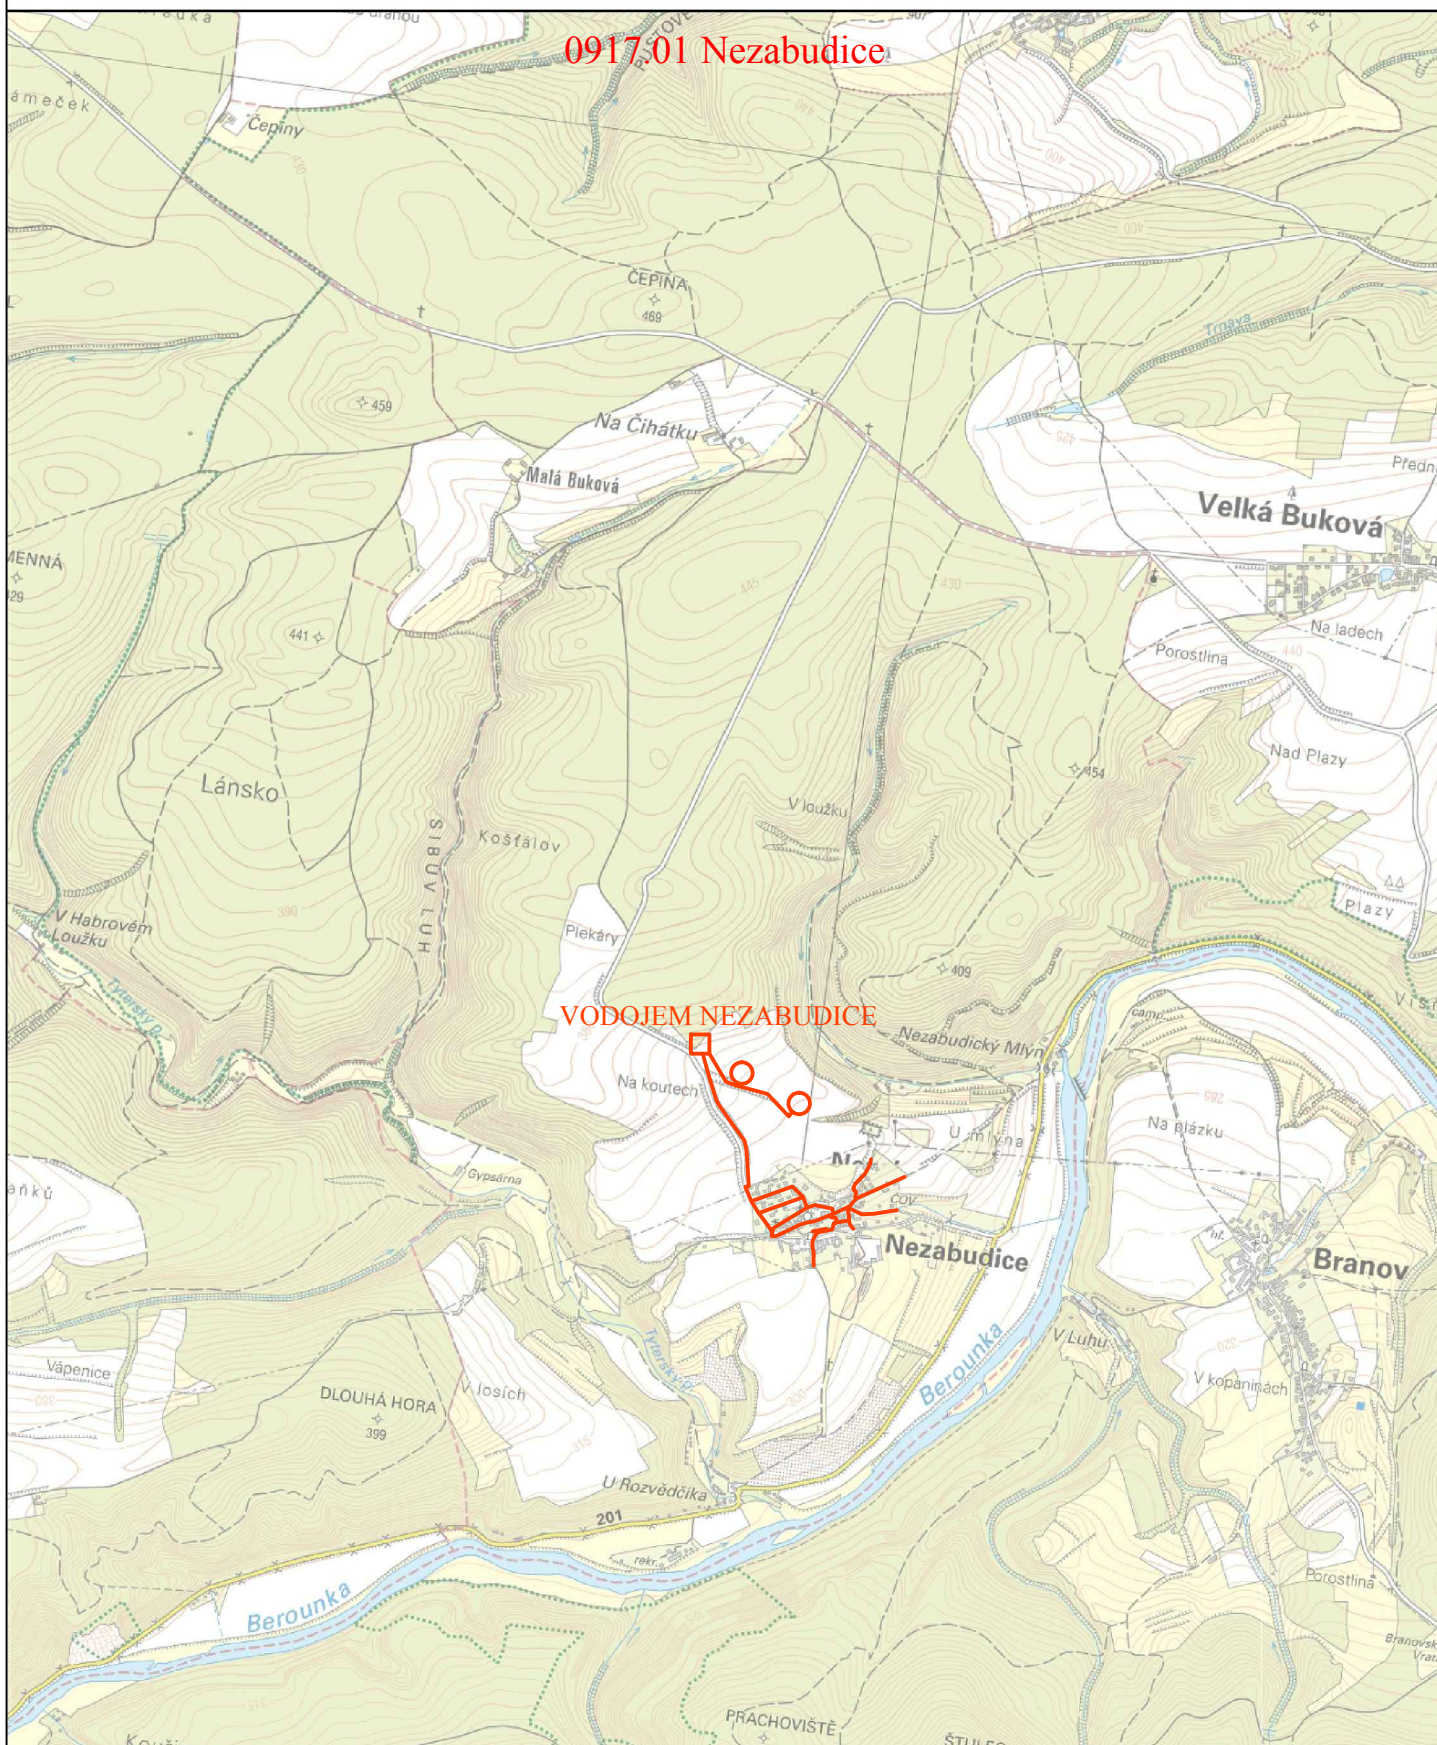

LEGENDA

Stávající stav

— Vodovod

Vodojem

Úpravna vody

Navrhovaný stav

— Vodovod

ATS

○ Studna, vrt

Obec: Nezabudice
Okres: Rakovník
ORP: Rakovník
Podklad: © ČÚZK
Měřítko: 1 : 25 000