


# Hostovlice (vodovod)

0170.01 Hostovlice

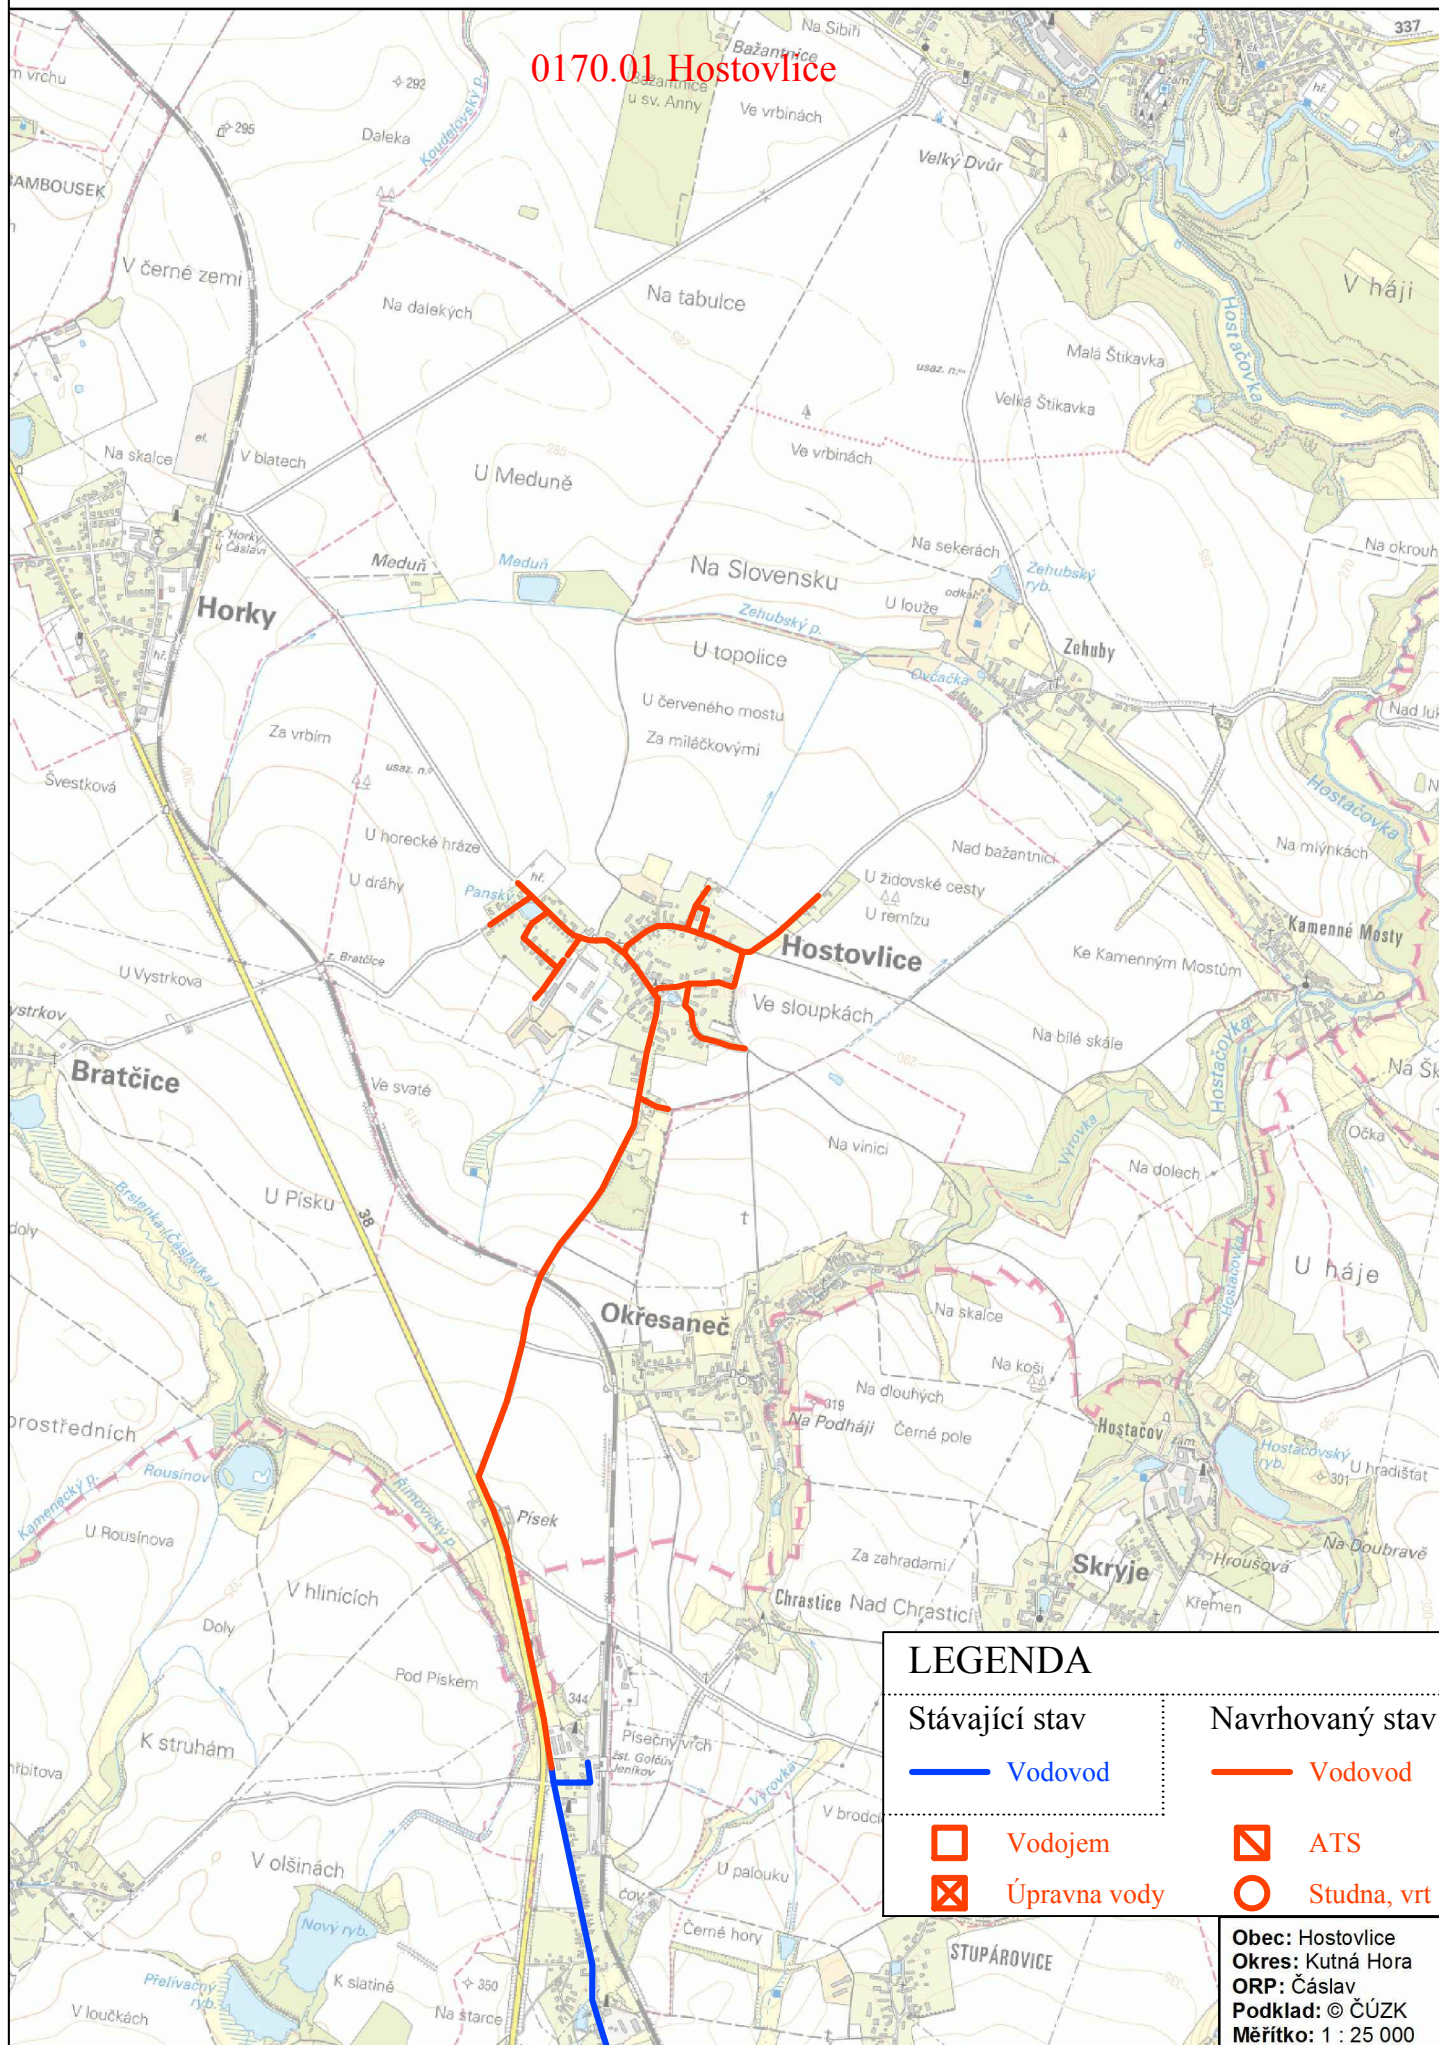

## LEGENDA

Stávající stav

— Vodovod



Vodojem



Úprava vody

Navrhovaný stav

— Vodovod



ATS



Studna, vrt

Obec: Hostovlice  
Okres: Kutná Hora  
ORP: Čáslav  
Podklad: © ČÚZK  
Měřítko: 1 : 25 000