


# Hlásná Třebaň (kanalizace)

0057.01 Hlásná Třebaň

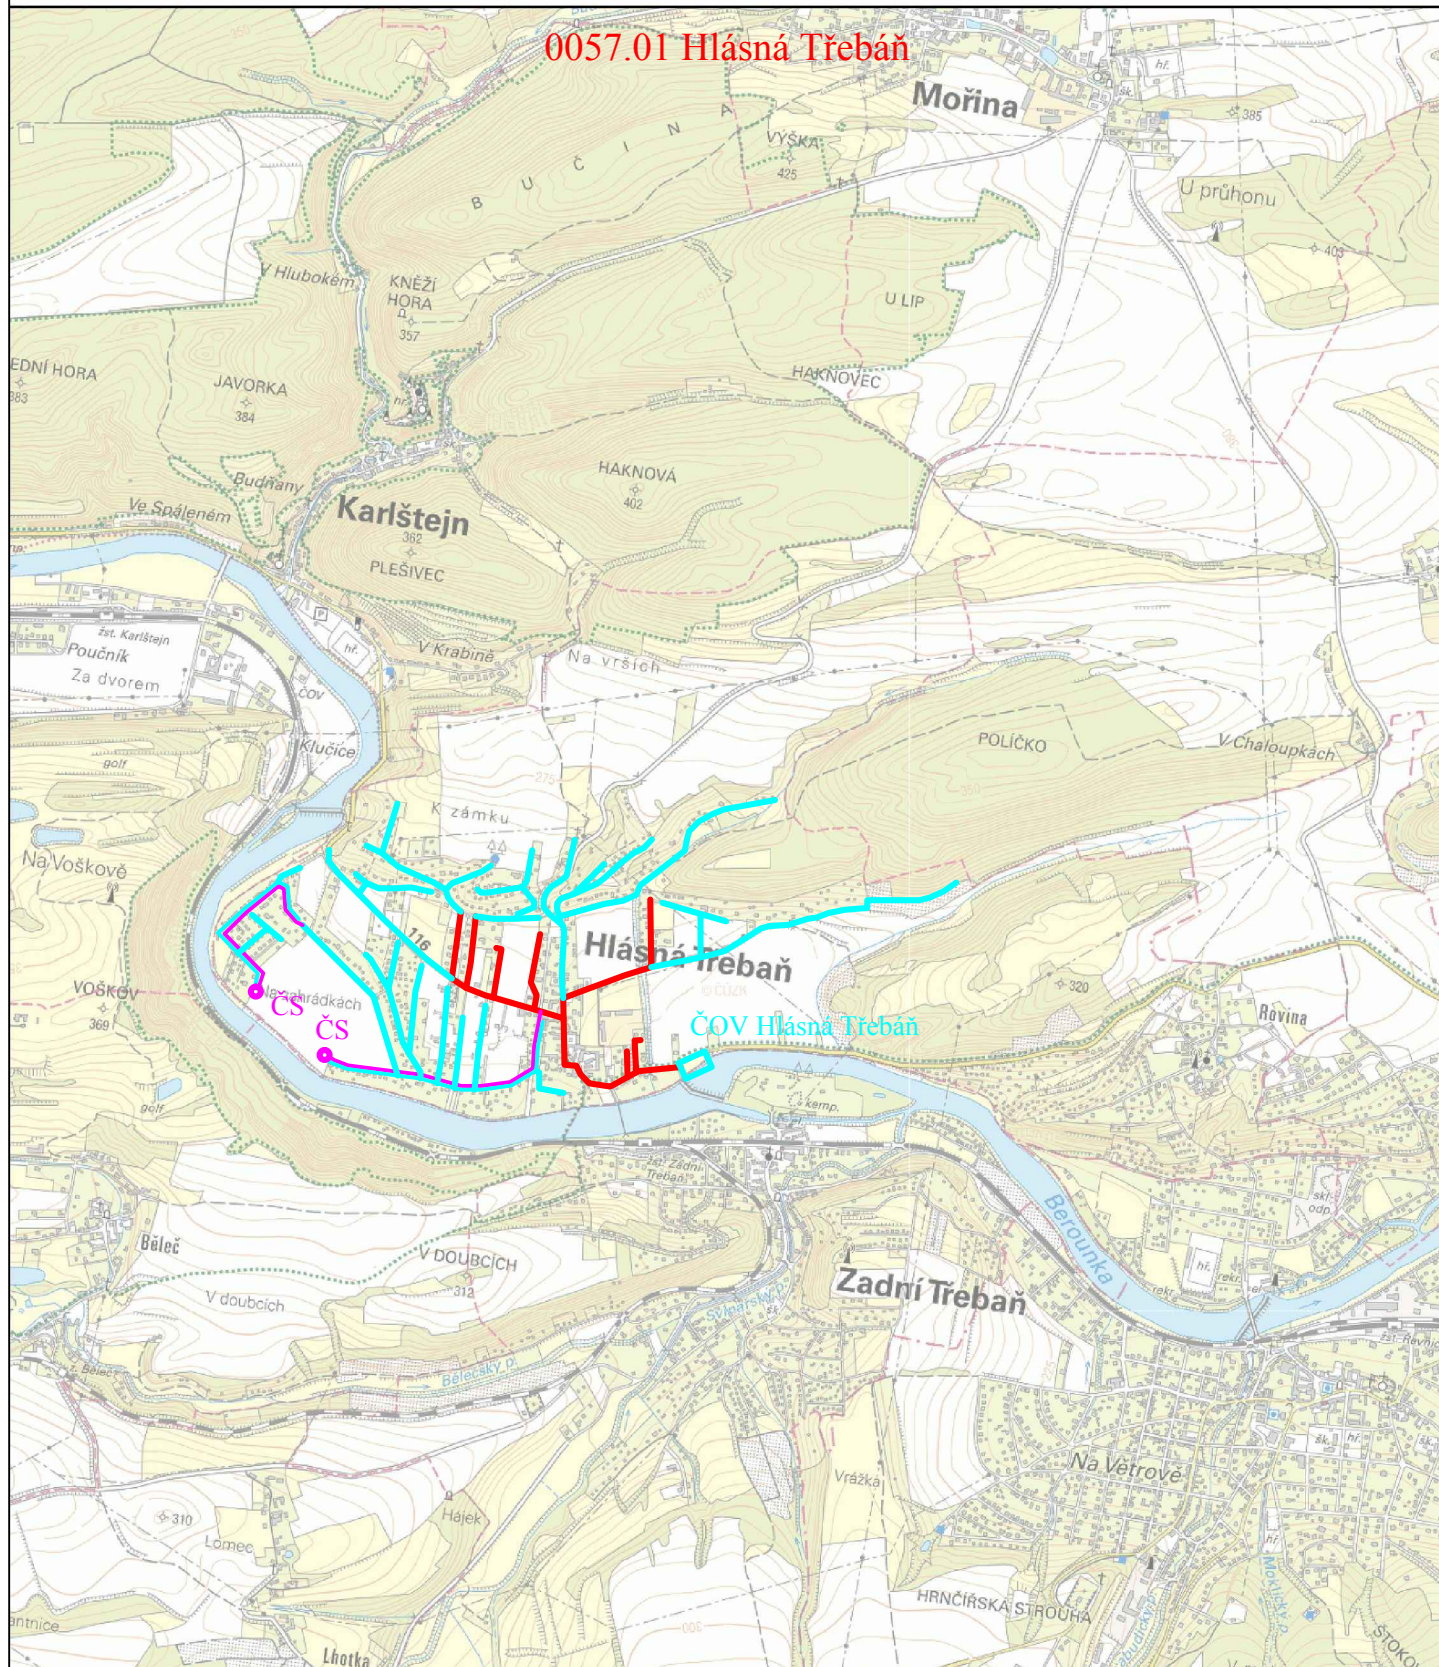

## LEGENDA

Stávající stav



ČOV

Kanalizace

Navrhovaný stav



ČOV

Kanalizace gravitační

Kanalizace tlaková

Výtlak

ČS

Obec: Hlásná Třebaň  
Okres: Beroun  
ORP: Beroun  
Podklad: © ČÚZK  
Měřítko: 1 : 25 000