


# Nebovidy (kanalizace)

0439.02 Hluboký Důl

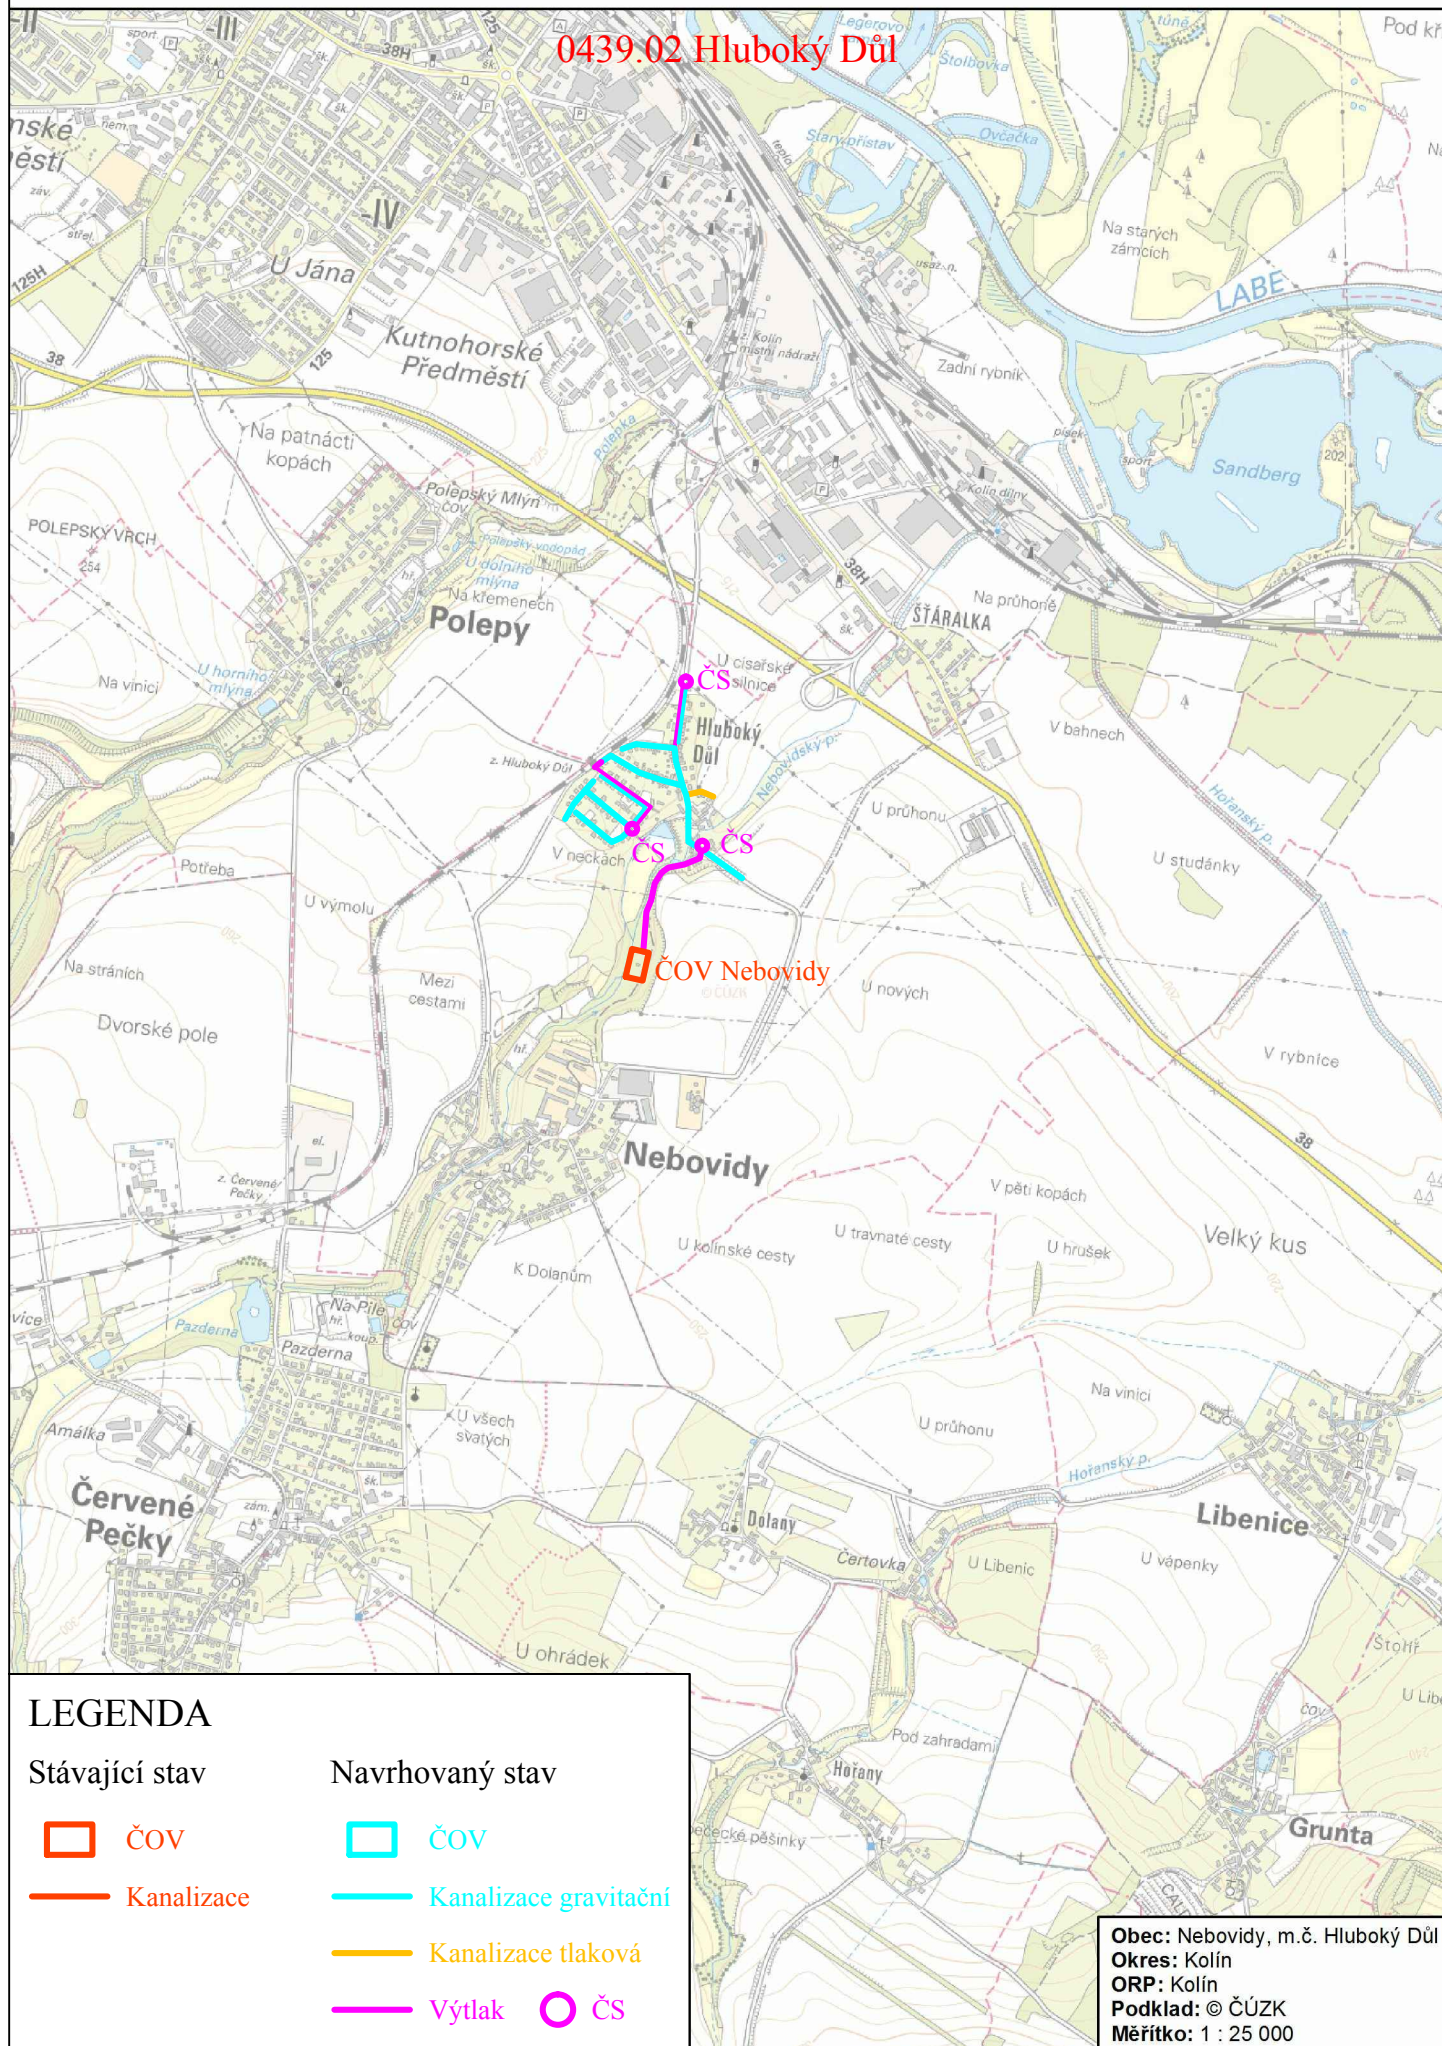

Obec: Nebovidy, m.č. Hluboký Důl  
Okres: Kolín  
ORP: Kolín  
Podklad: © ČÚZK  
Měřítko: 1 : 25 000