


# Ptýrov (kanalizace)

0709.04 Ptýrovec

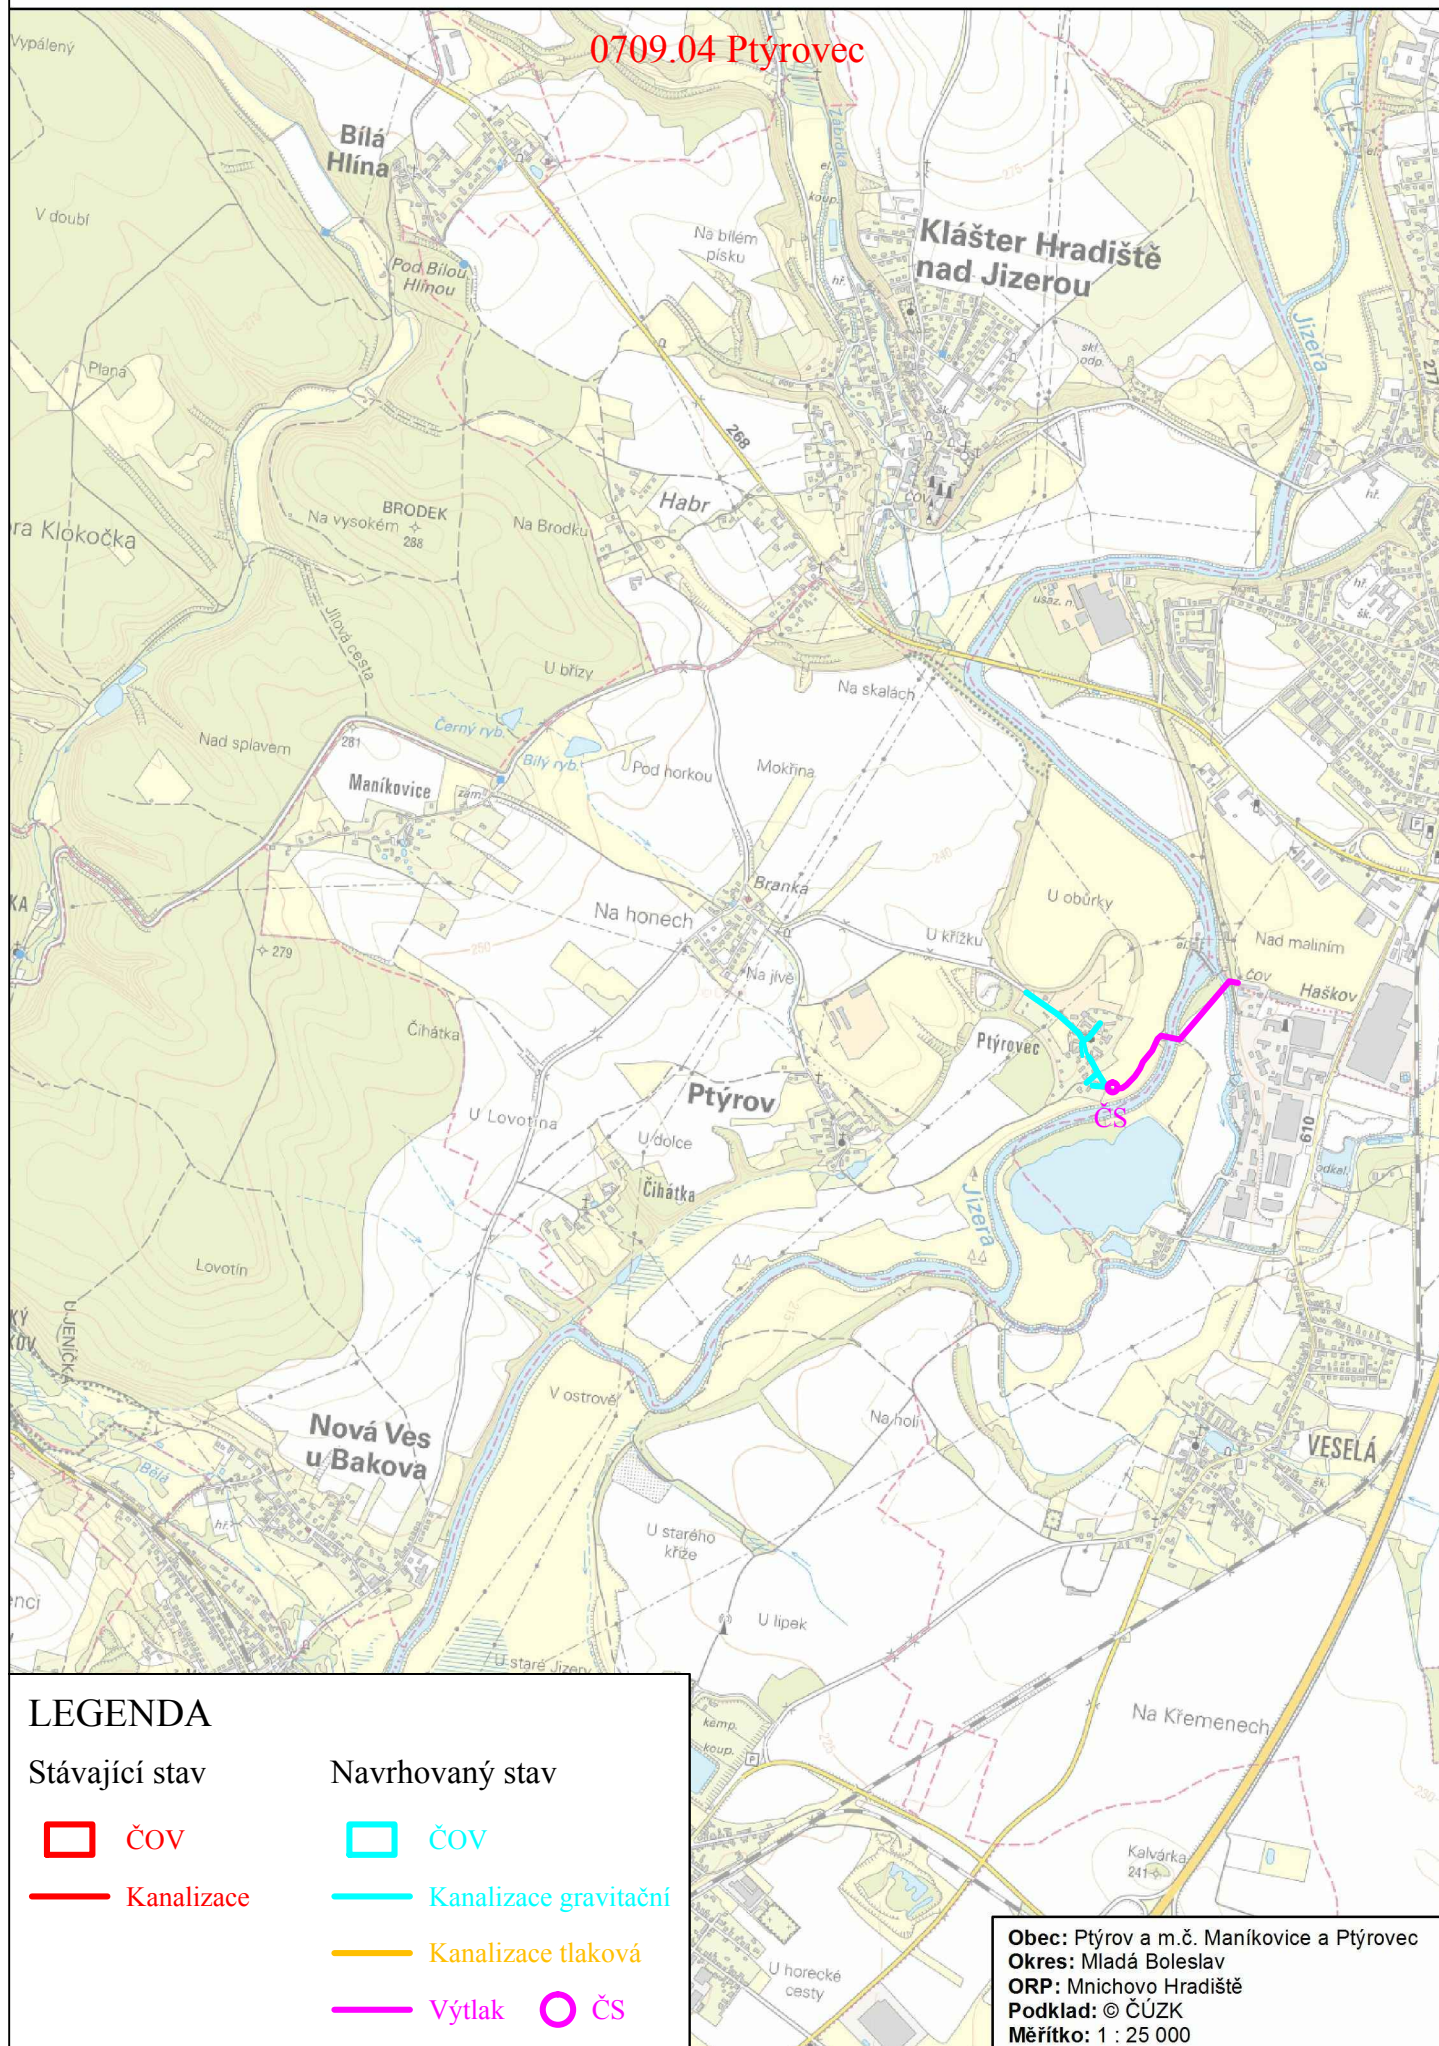

## LEGENDA

Stávající stav



ČOV

Kanalizace

Navrhovaný stav



ČOV

Kanalizace gravitační

Kanalizace tlaková

Výtlak



Obec: Ptýrov a m.č. Maníkovice a Ptýrovec  
Okres: Mladá Boleslav  
ORP: Mnichovo Hradiště  
Podklad: © ČÚZK  
Měřítko: 1 : 25 000