


# Drahlín (vodovod)

0813.01 Drahlín

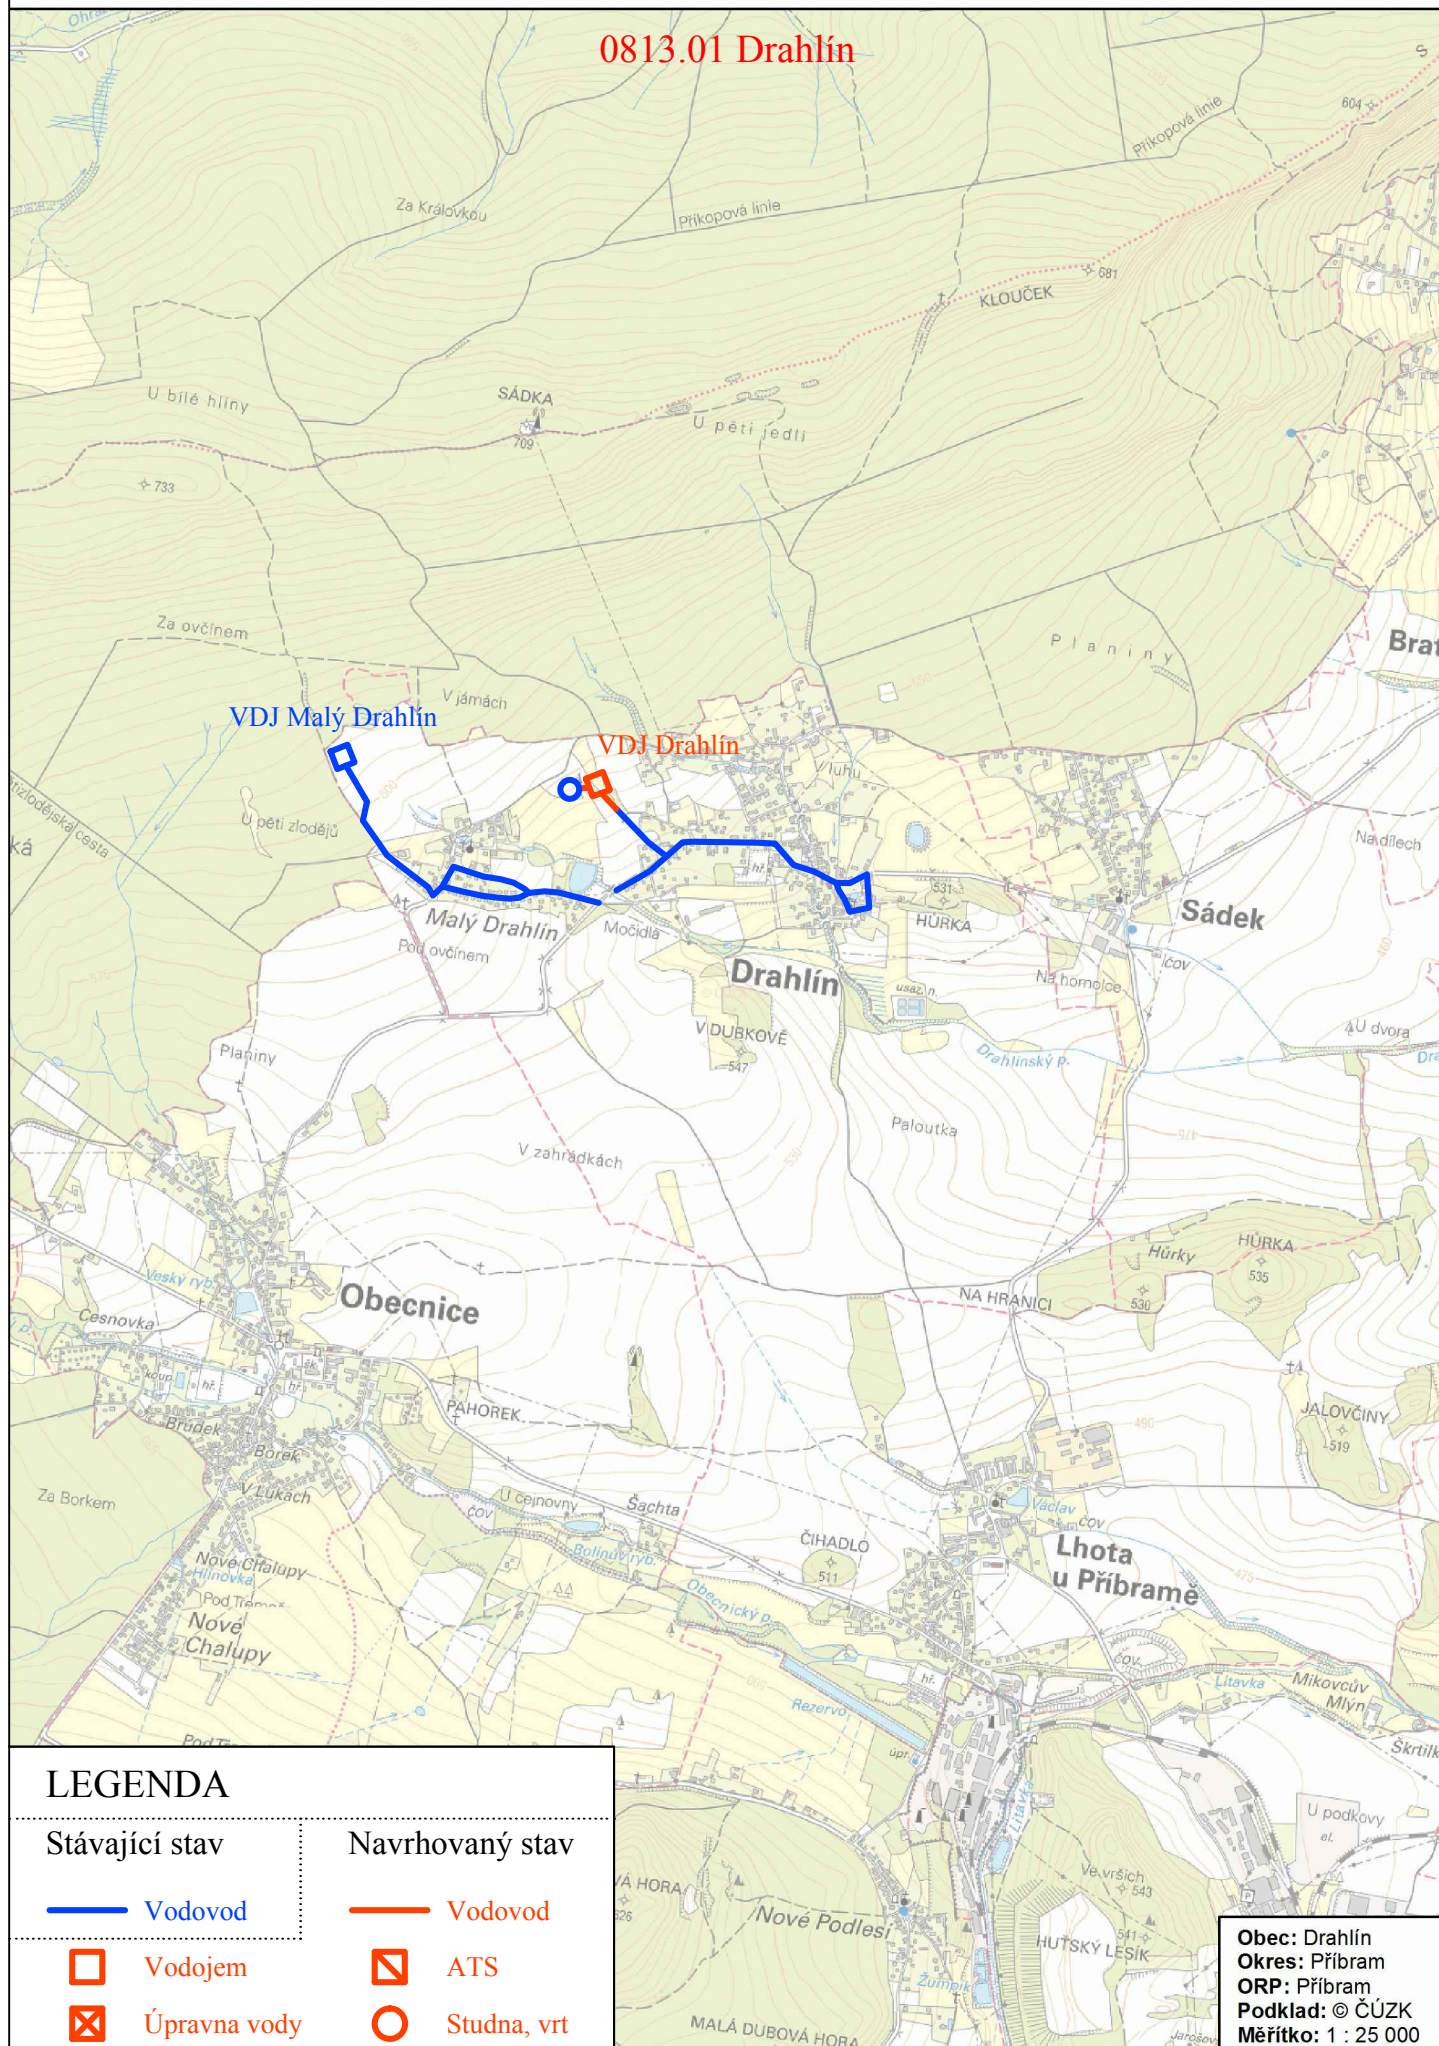

## LEGENDA

Stávající stav

— Vodovod



Vodojem



Úpravná vody

Navrhovaný stav

— Vodovod



ATS



Studna, vrt

Obec: Drahlín  
Okres: Příbram  
ORP: Příbram  
Podklad: © ČÚZK  
Měřítko: 1 : 25 000